


VÝKAZ DOSAVADNÍHO A NOVÉHO STAVU ÚDAJŮ KATASTRU NEMOVITOSTÍ																
Dosavadní stav					Nový stav											
Označ. pozemku parc.č.	Výměra parcely		Druh pozemku	Označ. pozemku parc.č.	Výměra parcely		Druh pozemku	Typ stavby	Zpř. určení výměr	Porovnání se stavem evidence právních vztahů						Označ. dílu
	ha	m²	Způsob využití		ha	m²	Způsob využití	Způsob využití		Díl přechází z pozemku označeného v katastru nemovitostí		Číslo listu vlastnictví	Výměra dílu			
1224/1		21	13	orná půda	1224/1		4	20	orná půda		0					
1225/1		9	15	ostat.pl. neplodná p.	1224/8		8	47	orná půda		0	1224/1		10001	8	47
					1224/9		8	46	orná půda		0	1224/1		10001	8	46
					1225/1		3	65	ostat.pl. neplodná p.		0					
					1225/3		1	57	ostat.pl. neplodná p.		0	1225/1		10001	1	57
					1225/4		3	93	ostat.pl. neplodná p.		0	1225/1		10001	3	93
		30	28				30	28								

Výkaz údajů o bonitovaných půdně ekologických jednotkách(BPEJ) k parcelám nového stavu												
Parcelní číslo podle		Kód BPEJ	Výměra		BPEJ na dílu parcely	Parcelní číslo podle		Kód BPEJ	Výměra		BPEJ na dílu parcely	
katastru nemovitostí	zjednodušené evidence		ha	m²		katastru nemovitostí	zjednodušené evidence		ha	m²		
1224/1		24078		4	20		1224/9		24078		8	46
1224/8		24078		8	47							

GEOMETRICKÝ PLÁN pro rozdělení pozemku	Geometrický plán ověřil úředně oprávněný zeměměřický inženýr:	Stejnopis ověřil úředně oprávněný zeměměřický inženýr:
	Jméno, příjmení: Ing. Petra Demjanová	Jméno, příjmení: Ing. Petra DEMJANOVÁ
	Číslo položky seznamu úředně oprávněných zeměměřických inženýrů: 2727/2015	Číslo položky seznamu úředně oprávněných zeměměřických inženýrů: 2727/2015
	Dne: 13.10.2020 Číslo: 892/2020	Dne: 26-10-2020 Číslo: 932/2020
	Náležitostmi a přesností odpovídá právním předpisům.	Tento stejnopis odpovídá geometrickému plánu v elektronické podobě uloženému v dokumentaci katastrálního úřadu
Vyhotovitel: GEODÉZIE MĚLNÍK s.r.o. Pražská 385, 276 01 Mělník 315 627 056, kotek@geodezie-melnik.cz Číslo plánu: 758-3797/2020 Okres: Mělník Obec: Liběchov Kat. území: Liběchov Mapový list: Mělník 4-4/22 Dosavadním vlastníkům pozemků byla poskytnuta možnost seznámit se v terénu s průběhem navrhovaných nových hranic, které byly označeny předepsaným způsobem:	Katastrální úřad souhlasí s očíslováním parcel. KÚ pro Středočeský kraj KP Mělník Marie Feckaničová PGP-1793/2020-206 2020.10.26 09:02:01 CET	Ověření stejnopisu geometrického plánu v listinné podobě. 

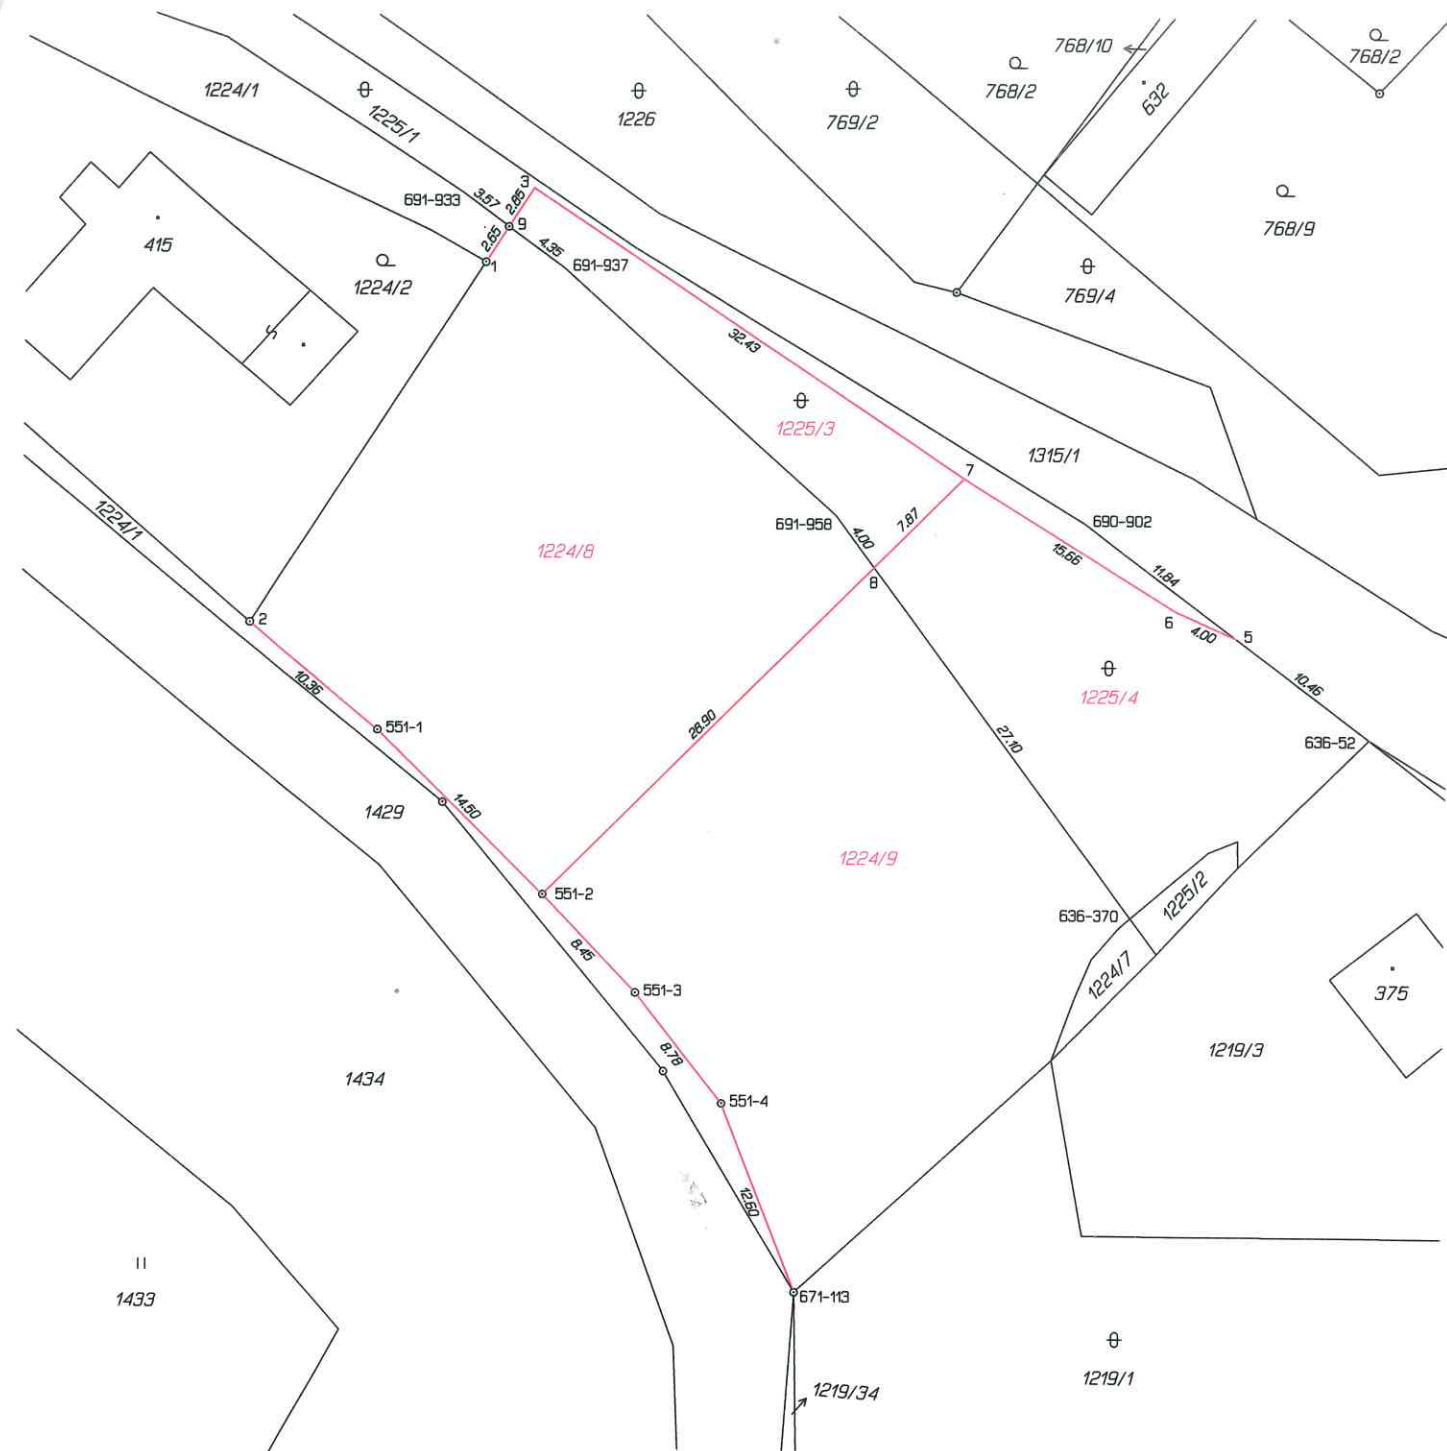

Seznam souřadnic (S-JTSK)

Souřadnice pro zápis do KN

Číslo bodu	Y	X	Kód kv.	Poznámka
551-1	735263.36	1008099.90	3	hraniční znak z plastu
551-2	735252.98	1008110.03	3	hraniční znak z plastu
551-3	735247.11	1008116.08	3	hraniční znak z plastu
551-4	735241.63	1008122.91	3	hraniční znak z plastu
636-52	735201.64	1008100.09	3	kolík
690-902	735216.33	1008111.25	8	kolík
691-933	735219.49	1008086.74	8	kolík
691-937	735236.99	1008134.60	3	hraniční znak z plastu
691-958	735258.44	1008066.45	8	kolík
1	735252.06	1008071.09	8	kolík
2	735234.95	1008086.41	8	kolík
3	735256.98	1008070.76	3	hraniční znak z plastu
4	735271.29	1008093.26	3	hraniční znak z plastu
5	735254.02	1008066.12	3	dočasně kolík - bod ohrožen stavební činností
6	735210.00	1008093.84	8	dočasně kolík - bod ohrožen stavební činností
7	735213.67	1008092.21	3	dočasně kolík - bod ohrožen stavební činností
8	735227.02	1008084.04	3	dočasně kolík - bod ohrožen stavební činností
9	735232.56	1008089.59	8	dočasně kolík - bod ohrožen stavební činností
10	735255.57	1008068.54	3	hraniční znak z plastu