

ÚZEMNÍ PLÁN LIBĚCHOV

úplné znění po změně č. 1

Legenda

- Vymezení řešeného území
- Hranice katastrálních území dle KN
- Hranice parcel a stavebních objektů dle KN

Veřejně prospěšná opatření

- Plochy a koridory pouze s možností vyvlastnění (podle §170 SZ)

Veřejně prospěšné stavby


- Plochy a koridory pouze s možností vyvlastnění (podle §170 SZ)
- Plochy a koridory pouze s možností uplatnění předkupního práva (podle §101 SZ)

PLOCHY S MOŽNOSTÍ VYVLASTNĚNÍ

Id plochy	Druh záměru	Upřesnění záměru	Upřesnění záměru
VD01	Veřejně prospěšná stavba - dopravní infrastruktura	Plocha silnice č. 9/201 (bunčár DNK), upřesnění koridoru DTB přivazací na žilní síť obědského hrázle, zahrnující související změny v dopravní síli a stavby vedlejší	Upřesnění záměru
VD02	Veřejně prospěšná stavba - dopravní infrastruktura	Rekonstrukce železniční tratě č. 072, šíř 30 m na obě strany od osy tratě	
VU01	Veřejně prospěšné opatření - ÚSES	Plocha nadregionálního biokoridoru NK10	
VU02	Veřejně prospěšné opatření - ÚSES	Plocha regionálního biokoridoru RC18A0	
VU03	Veřejně prospěšné opatření - ÚSES	Plocha regionálního biokoridoru RK629	
VU04	Veřejně prospěšné opatření - ÚSES	Plocha nadregionálního biokoridoru NK16	
VU05	Veřejně prospěšné opatření - ÚSES	Plocha vložného lokálního biocentra LC11	
VU06	Veřejně prospěšné opatření - ÚSES	Plocha vložného lokálního biocentra LC12	
VU07	Veřejně prospěšné opatření - ÚSES	Plocha vložného lokálního biocentra LC10	
VU08	Veřejně prospěšné opatření - ÚSES	Plocha vložného lokálního biocentra LC08	
VU09	Veřejně prospěšné opatření - ÚSES	Plocha vložného lokálního biocentra LC07	
VU10	Veřejně prospěšné opatření - ÚSES	Plocha vložného lokálního biocentra LC06	
VU11	Veřejně prospěšné opatření - ÚSES	Plocha vložného lokálního biocentra LC05	
VU12	Veřejně prospěšné opatření - ÚSES	Plocha vložného lokálního biocentra LC04	
VU13	Veřejně prospěšné opatření - ÚSES	Plocha vložného lokálního biocentra LC03	
VU14	Veřejně prospěšné opatření - ÚSES	Plocha vložného lokálního biocentra LC02	

PLOCHY S MOŽNOSTÍ UPLOTNĚNÍ PŘEDKUPNÍHO PRÁVA

Id plochy	Druh záměru	Upřesnění záměru	Předkupní právo ve prospěch (oprávněná osoba)	Parcelní číslo pozemků	Katastrální území
PP01	Veřejné prostranství	Učtení a kultivace veřejného prostoru v centrální části sídla (nové centrum sídla)	Město Liběchov	1276	Liběchov
PP02	Veřejné prostranství	Učtení a kultivace veřejného prostoru v centrální části sídla (nové centrum sídla)	Město Liběchov	1247/4	Liběchov
PP03	Veřejné prostranství	Cesta pro pěší charakteru veřejného prostoru propojující ulici Rumburská s parkem	Město Liběchov	73/2	Liběchov
PP05	Veřejné prostranství	Učtení a kultivace veřejného prostoru v centrální části sídla (nové centrum sídla)	Město Liběchov	59/4 (část)	Liběchov
PP07	Veřejné prostranství	Učtení a kultivace veřejného prostoru v centrální části sídla (autobusová zastávka)	Město Liběchov	18/1 (část)	Liběchov
PO01	Dopravní infrastruktura	Učtení systému místních komunikací	Město Liběchov	1275	Liběchov
PO02	Dopravní infrastruktura	Učtení systému místních komunikací	Město Liběchov	59/1/6	Liběchov
PO03	Dopravní infrastruktura	Učtení plochy silnice I/9 (cesty pro pěší)	Město Liběchov	78 (část), 77/2 (část)	Liběchov
PO04	Dopravní infrastruktura	Učtení plochy silnice I/9 (cesty pro pěší)	Město Liběchov	80 (část), 19 (část)	Liběchov
PO05	Dopravní infrastruktura	Učtení systému místních komunikací, umístění oddělené cesty pro pěší	Město Liběchov	1245/1 (část), 28	Liběchov
PO06	Dopravní infrastruktura	Učtení plochy silnice I/9	Město Liběchov	1244 (část)	Liběchov
PO07	Dopravní infrastruktura	Cesta pro pěší mezi Malým Liběchovem a Liběchovem	Město Liběchov	44/2 (část), 150/1 (část)	Liběchov

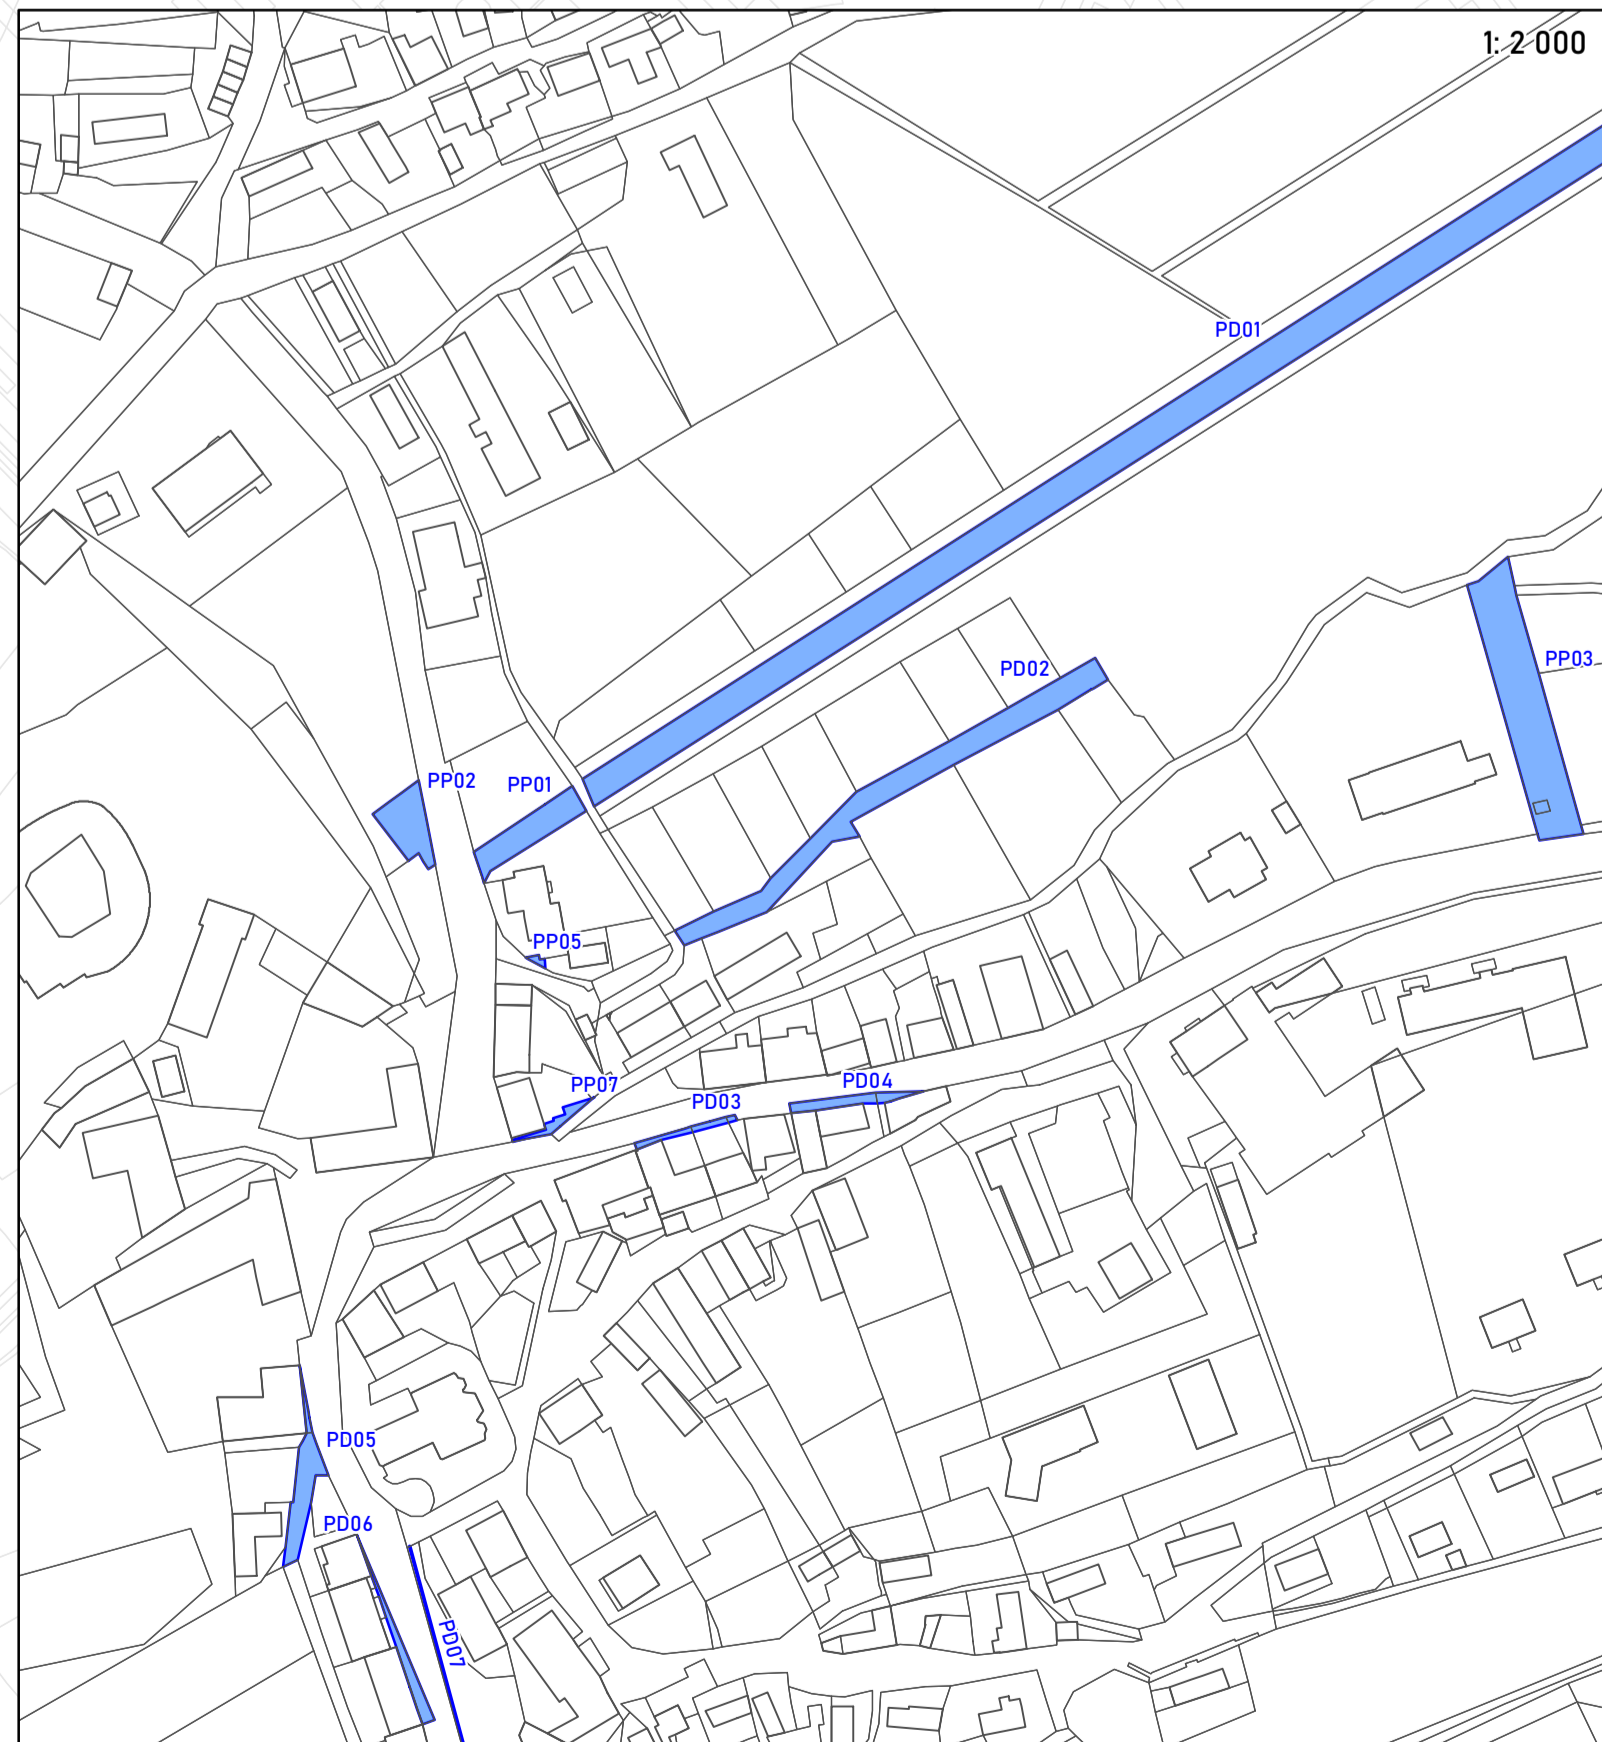

ÚZEMNÍ PLÁN LIBĚCHOV

03 VÝKRES VEŘEJNĚ PROSPĚŠNÝCH STAVEB, OPATŘENÍ A ASANACÍ

Úplné znění po změně č. 1

06/2022

1:5 000

ZÁZNAM O ÚČINNOSTI ZMĚNY Č. 1 ÚZEMNÍHO PLÁNU LIBĚCHOV

Zastupitelstvo města Liběchov

Lucie Vaňková
MĚSTSKÝ ÚŘAD MĚLNÍK
Odbor výstavby
Náměstí Míru č. p. 51
276 01 Mělník

1:5 000

5-JTSK