


ÚZEMNÍ PLÁN LIBĚCHOV
úplné znění po změně č. 1

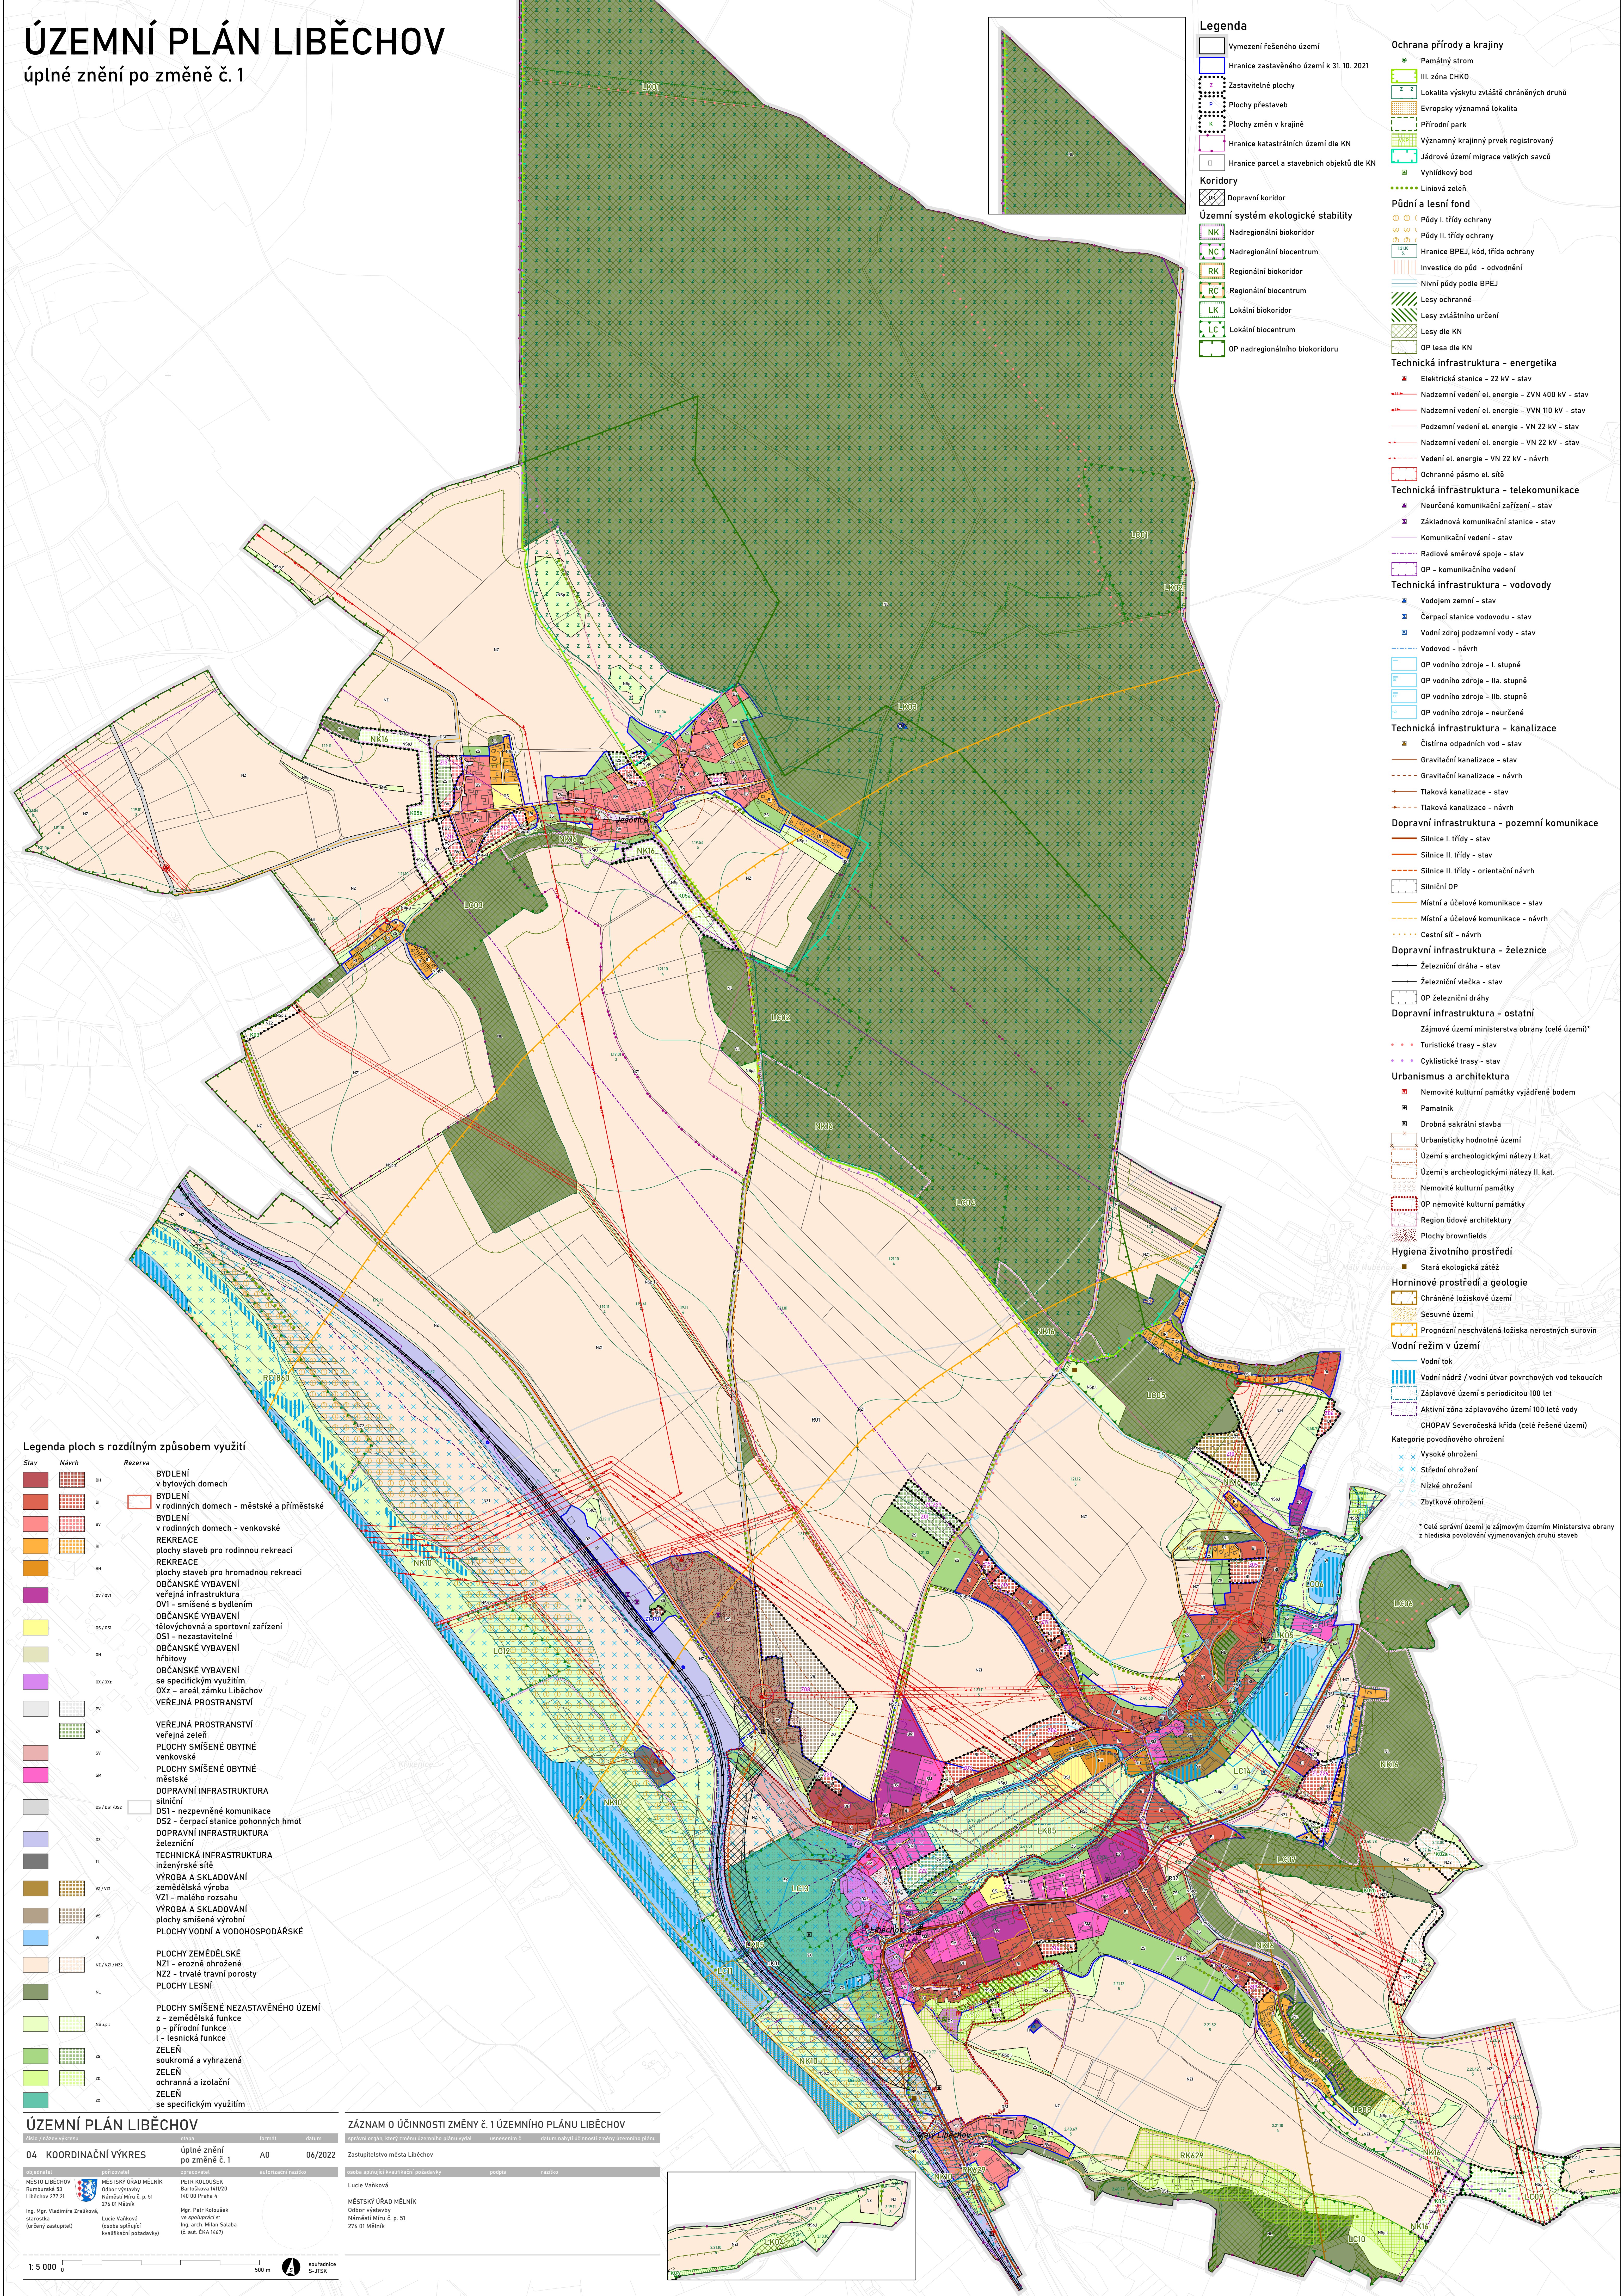

- Legenda**

 - Vymezení řešeného území
 - Hranice zastavěného území k 31. 10. 2021
 - Zastavitelné plochy
 - Plochy přestavb
 - Plochy změn v krajině
 - Hranice katastrálních území dle KN
 - Hranice parcel a stavebních objektů dle KN

Koridory

 - Dopravní koridor

Územní systém ekologické stability

 - NK Nadregionální biokoridor
 - NC Nadregionální biocentrum
 - RK Regionální biokoridor
 - RC Regionální biocentrum
 - LK Lokální biokoridor
 - LC Lokální biocentrum
 - OP nadregionálního biokoridoru
- Ochrana přírody a krajiny**

 - Památný strom
 - III. zóna CHKO
 - Lokalita výskytu zvláště chráněných druhů
 - Evropsky významná lokalita
 - Přírodní park
 - Významný krajinný prvek registrovaný
 - Jádrové území migrace velkých savců
 - Vyhlídkový bod
 - Liniová zeleň

Půdní a lesní fond

 - Půdy I. třídy ochrany
 - Půdy II. třídy ochrany
 - Hranice BPEJ, kód, třída ochrany
 - Investice do půd - odvodnění
 - Nivní půdy podle BPEJ
 - Lesy ochranné
 - Lesy zvláštního určení
 - Lesy dle KN
 - OP lesa dle KN

Technická infrastruktura - energetika

 - Elektrická stanice - 22 kV - stav
 - Nadzemní vedení el. energie - ZVN 400 kV - stav
 - Nadzemní vedení el. energie - VVN 110 kV - stav
 - Podzemní vedení el. energie - VN 22 kV - stav
 - Nadzemní vedení el. energie - VN 22 kV - návrh
 - Vedení el. energie - VN 22 kV - návrh
 - Ochranné pásmo el. sítě

Technická infrastruktura - telekomunikace

 - Neurčené komunikační zařízení - stav
 - Základnová komunikační stanice - stav
 - Komunikační vedení - stav
 - Radiové směrové spoje - stav
 - OP - komunikačního vedení

Technická infrastruktura - vodovody

 - Vodojem zemní - stav
 - Čerpací stanice vodovodu - stav
 - Vodní zdroj podzemní vody - stav
 - Vodovod - návrh
 - OP vodního zdroje - I. stupně
 - OP vodního zdroje - IIa. stupně
 - OP vodního zdroje - IIb. stupně
 - OP vodního zdroje - neurčené

Technická infrastruktura - kanalizace

 - Čistiřna odpadních vod - stav
 - Gravitační kanalizace - stav
 - Gravitační kanalizace - návrh
 - Tlaková kanalizace - stav
 - Tlaková kanalizace - návrh

Dopravní infrastruktura - pozemní komunikace

 - Silnice I. třídy - stav
 - Silnice II. třídy - stav
 - Silnice II. třídy - orientační návrh
 - Silniční OP
 - Místní a účelové komunikace - stav
 - Místní a účelové komunikace - návrh
 - Cestní síť - návrh

Dopravní infrastruktura - železnice

 - Železniční dráha - stav
 - Železniční vlečka - stav
 - OP železniční dráhy

Dopravní infrastruktura - ostatní

 - Zájmové území ministerstva obrany (celé území)*
 - Turistické trasy - stav
 - Cyklistické trasy - stav

Urbanismus a architektura

 - Nemovitě kulturní památky vyjádřené bodem
 - Památník
 - Drobná sakrální stavba
 - Urbanisticky hodnotné území
 - Území s archeologickými nálezy I. kat.
 - Území s archeologickými nálezy II. kat.
 - Nemovitě kulturní památky
 - OP nemovitě kulturní památky
 - Region lidové architektury
 - Plochy brownfields

Hygiena životního prostředí

 - Stará ekologická zátěž

Horninové prostředí a geologie

 - Chráněné ložiskové území
 - Sesuvné území
 - Prognózní neschválená ložiska nerostných surovin

Vodní režim v území

 - Vodní tok
 - Vodní nádrž / vodní útvar povrchových vod tekoucích
 - Záplavové území s periodicitou 100 let
 - Aktivní zóna záplavového území 100 leté vody
 - CHOPAV Severočeská křída (celé řešené území)

Kategorie povodňového ohrožení

 - Vysoké ohrožení
 - Střední ohrožení
 - Nízké ohrožení
 - Zbytkové ohrožení

* Celé správní území je zájmovým územím Ministerstva obrany z hlediska povolování vyjmenovaných druhů staveb

- Legenda ploch s rozdílným způsobem využití**
- | Stav | Návrh | Rezerva |
|----------------|----------------|---|
| BH | BH | BYDLENÍ v bytových domech |
| BI | BI | BYDLENÍ v rodinných domech - městské a příměstské |
| BO | BO | BYDLENÍ v rodinných domech - venkovské |
| BR | BR | REKREACE plochy staveb pro rodinnou rekreaci |
| BS | BS | REKREACE plochy staveb pro hromadnou rekreaci |
| OV / OVI | OV / OVI | OBČANSKÉ VYBAVENÍ veřejná infrastruktura |
| OV / OVI | OV / OVI | OV1 - smíšené s bydlením |
| OV / OVI | OV / OVI | OBČANSKÉ VYBAVENÍ tělovýchovná a sportovní zařízení |
| OV / OVI | OV / OVI | OS1 - nezastavitelné |
| OV / OVI | OV / OVI | OBČANSKÉ VYBAVENÍ hřbitovy |
| OV / OVI | OV / OVI | OBČANSKÉ VYBAVENÍ se specifickým využitím |
| OV / OVI | OV / OVI | OX2 - areál zámku Liběchov |
| OV / OVI | OV / OVI | VEŘEJNÁ PROSTRANSTVÍ |
| OV / OVI | OV / OVI | VEŘEJNÁ PROSTRANSTVÍ veřejná zeleň |
| OV / OVI | OV / OVI | PLOCHY SMÍŠENÉ OBYTNÉ venkovské |
| OV / OVI | OV / OVI | PLOCHY SMÍŠENÉ OBYTNÉ městské |
| OV / OVI | OV / OVI | DOPRAVNÍ INFRASTRUKTURA silniční |
| OV / OVI | OV / OVI | DS1 - nepevněné komunikace |
| OV / OVI | OV / OVI | DS2 - čerpací stanice pohonných hmot |
| OV / OVI | OV / OVI | DOPRAVNÍ INFRASTRUKTURA železniční |
| OV / OVI | OV / OVI | TECHNICKÁ INFRASTRUKTURA inženýrské sítě |
| OV / OVI | OV / OVI | VÝROBA A SKLADOVÁNÍ zemědělská výroba |
| OV / OVI | OV / OVI | VZ1 - malého rozsahu |
| OV / OVI | OV / OVI | VÝROBA A SKLADOVÁNÍ plochy smíšené výrobní |
| OV / OVI | OV / OVI | PLOCHY VODNÍ A VODOHOSPODÁŘSKÉ |
| NZ / NZ1 / NZ2 | NZ / NZ1 / NZ2 | PLOCHY ZEMĚDĚLSKÉ |
| NZ | NZ | NZ1 - erozní ohrožené |
| NZ | NZ | NZ2 - trvalé travní porosty |
| NL | NL | PLOCHY LESNÍ |
| NK / NK1 | NK / NK1 | PLOCHY SMÍŠENÉ NEZASTAVĚNÉHO ÚZEMÍ |
| NK | NK | z - zemědělská funkce |
| NK | NK | l - přírodní funkce |
| NK | NK | l - lesnická funkce |
| NK | NK | ZELEN soukromá a vyhrazená |
| NK | NK | ZELEN ochranná a izolační |
| NK | NK | ZELEN se specifickým využitím |

ÚZEMNÍ PLÁN LIBĚCHOV

část / název výkresu	etapa	formát	datum
04 KOORDINAČNÍ VÝKRES	úplné znění po změně č. 1	A0	06/2022

ÚZEMNÍ PLÁN LIBĚCHOV

část / název výkresu	etapa	formát	datum
04 KOORDINAČNÍ VÝKRES	úplné znění po změně č. 1	A0	06/2022

ZÁZNAM O ÚČINNOSTI ZMĚNY č. 1 ÚZEMNÍHO PLÁNU LIBĚCHOV

správní orgán, který změnu územního plánu vydal	usnesením č.	datum nabytí účinnosti změny územního plánu
Zastupitelstvo města Liběchov		

MĚSTSKÝ ÚŘAD MĚLNÍK
Odbor výstavby
Náměstí Míru č. p. 51
276 01 Mělník